




# Gesamtübersicht – Zonenkonzept COVID-19

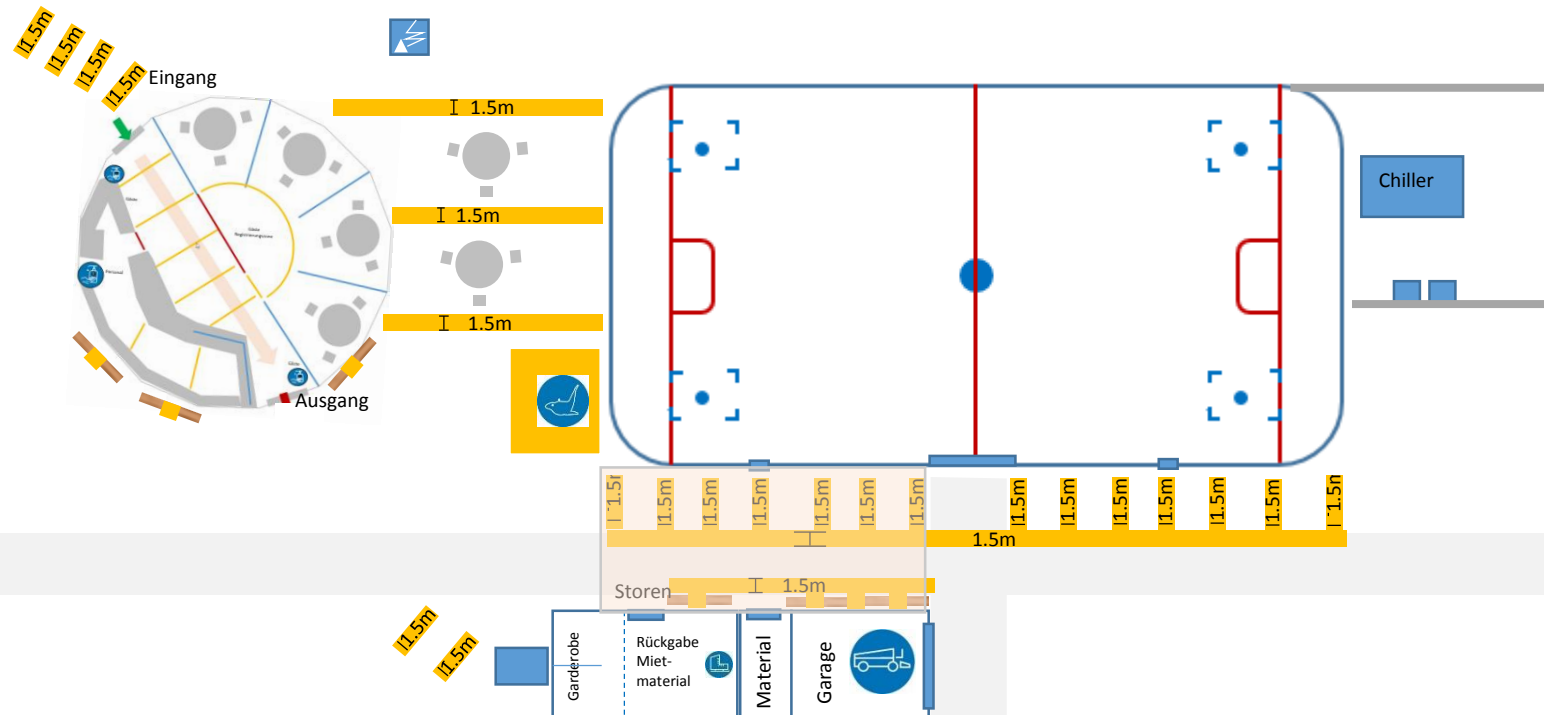


-  Bank zum Schlittschuh anziehen
-  Schutzzone (jeweils 1.5 m)

# Rondodrom

## Zonen COVID-19

### Öffentlich

Eingang

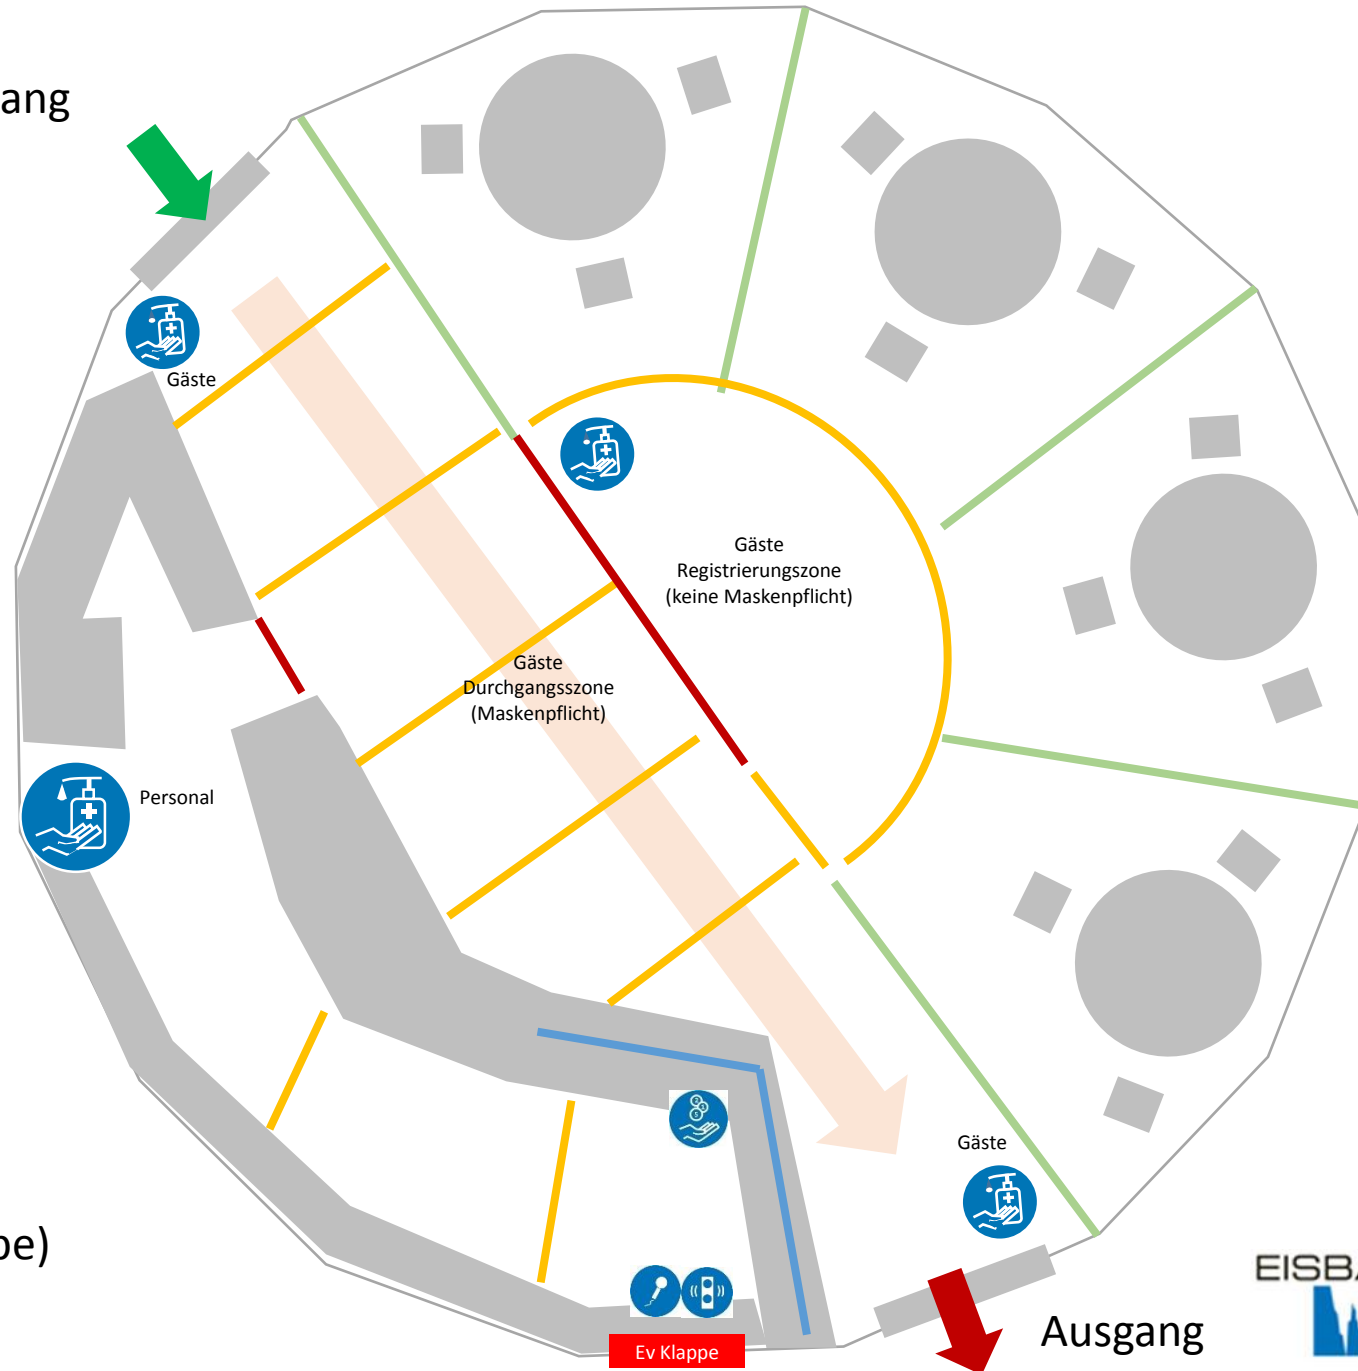

Desinfektion



Plexiglas



Bistroabgrenzung Vorhang



Kordel



Bodenmarkierung



Kundenstrom




Ev Klappe

Ev. Verkaufsstelle Fenster (Klappe)

# Rondodrom Zonen COVID-19 Geschlossene Gesellschaft

Lieferanten-/  
Personaleingang

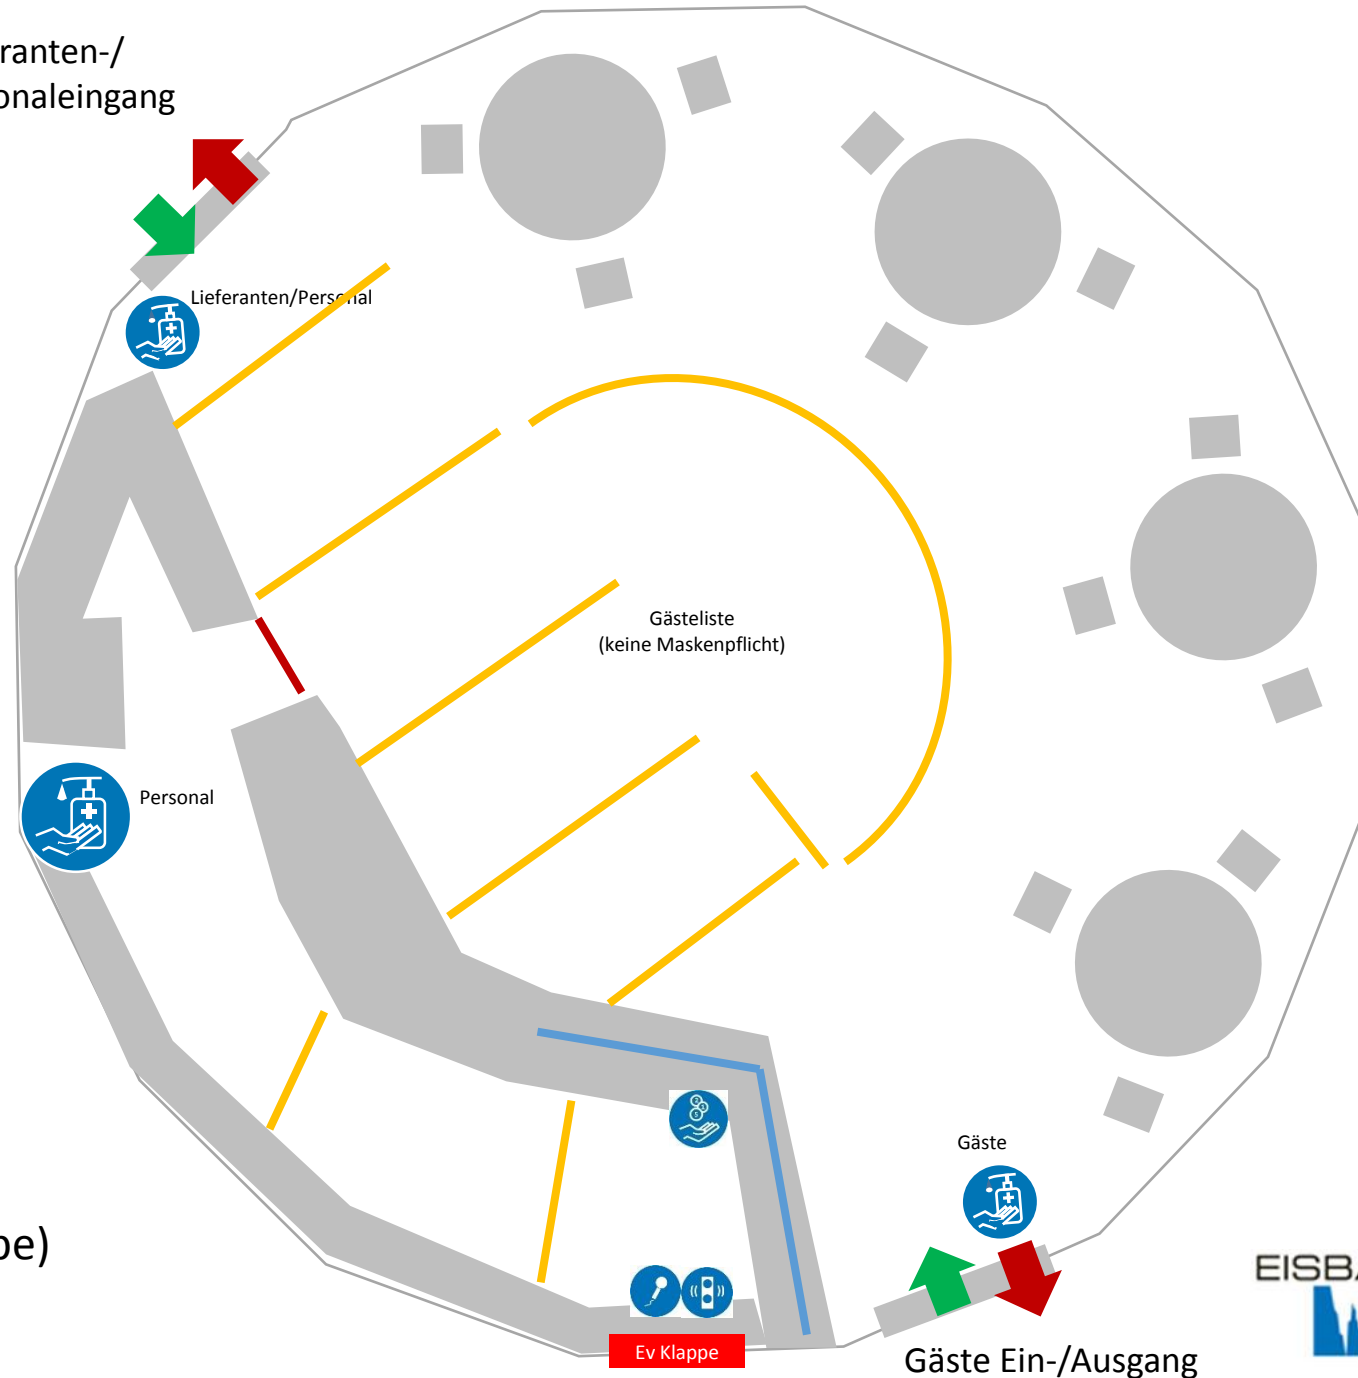

Desinfektion



Plexiglas



Bistroabgrenzung Vorhang



Kordel



Bodenmarkierung




Kundenstrom




Ev. Verkaufsstelle Fenster (Klappe)

# Garderobe

## Zonen COVID-19

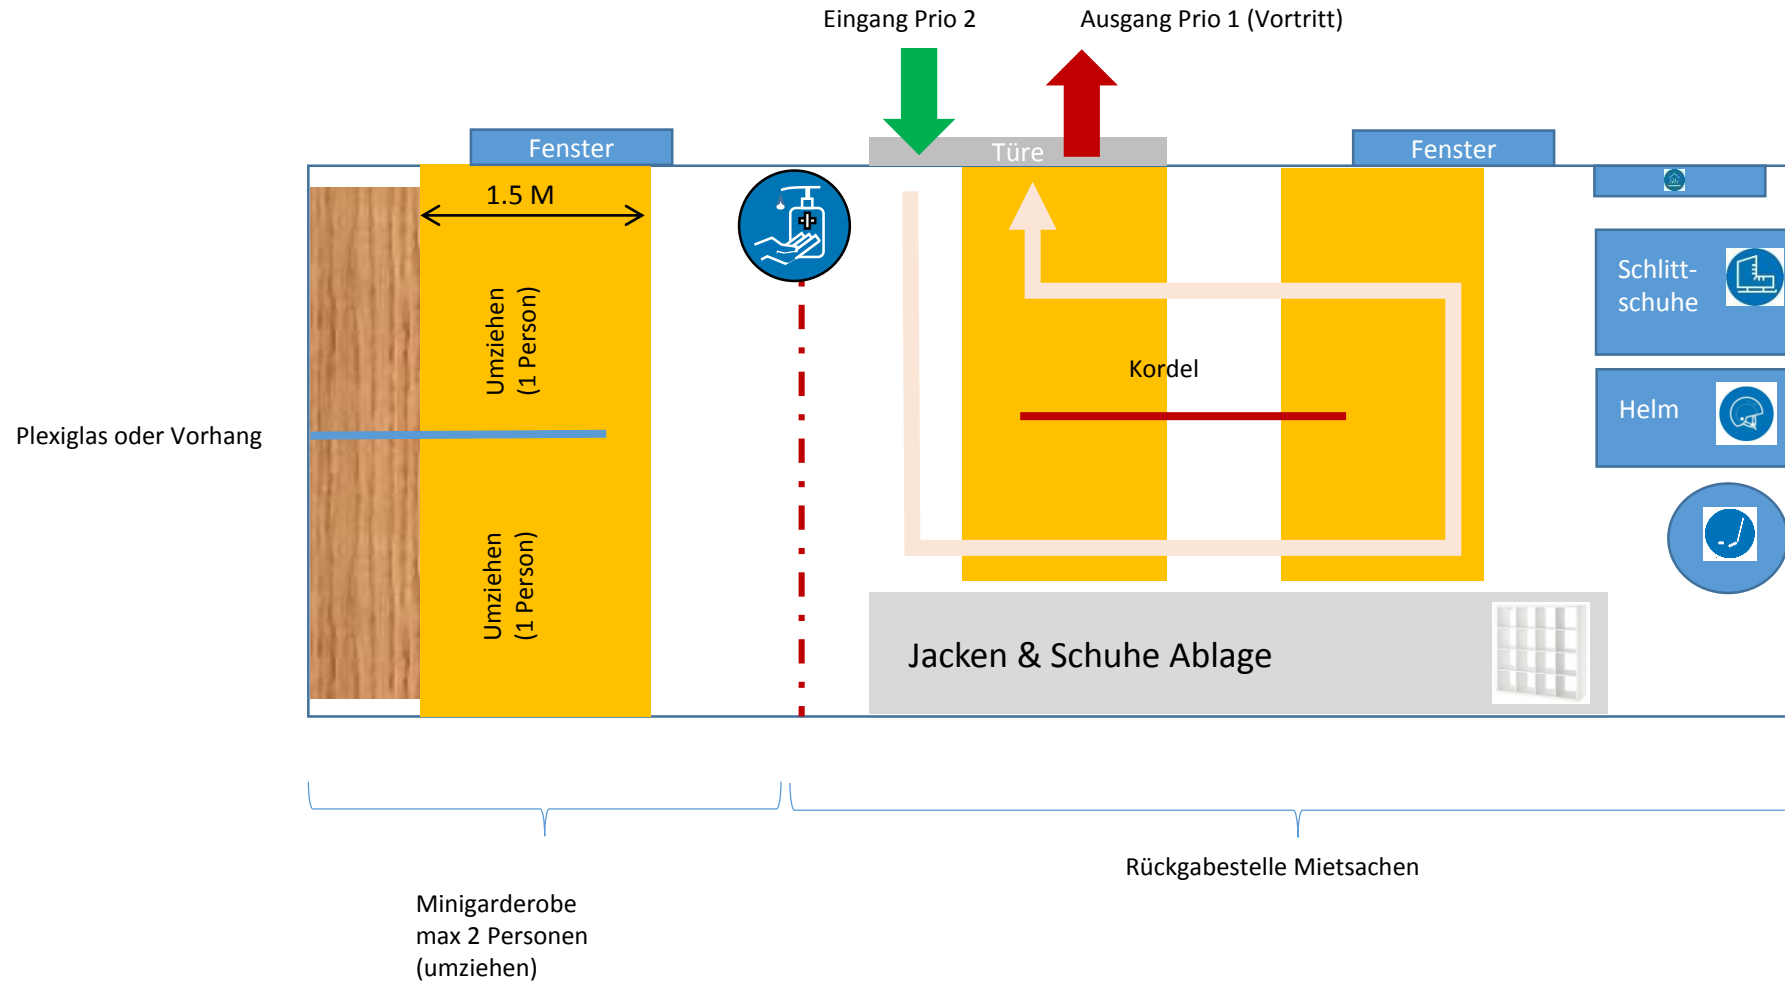

# Eisfeld COVID-19

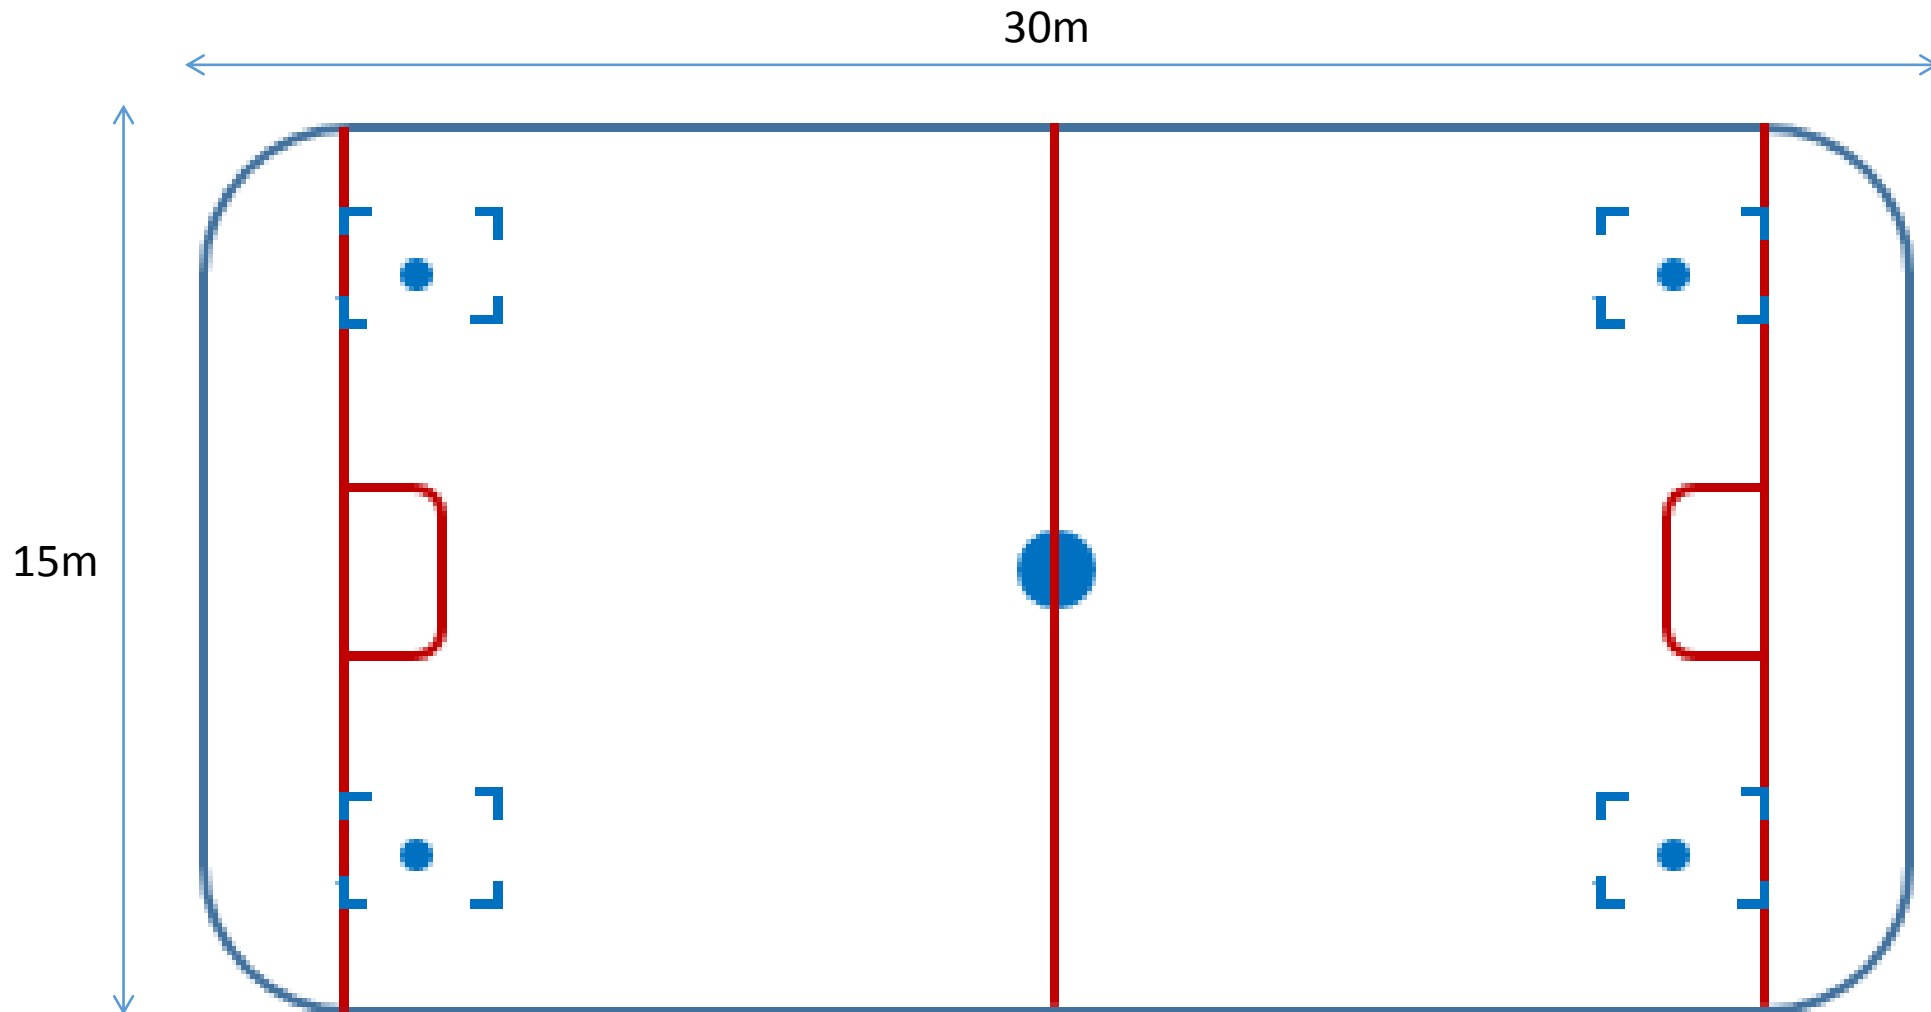

Toblerone's Falls Abrenzung nötig

Laufrichtung